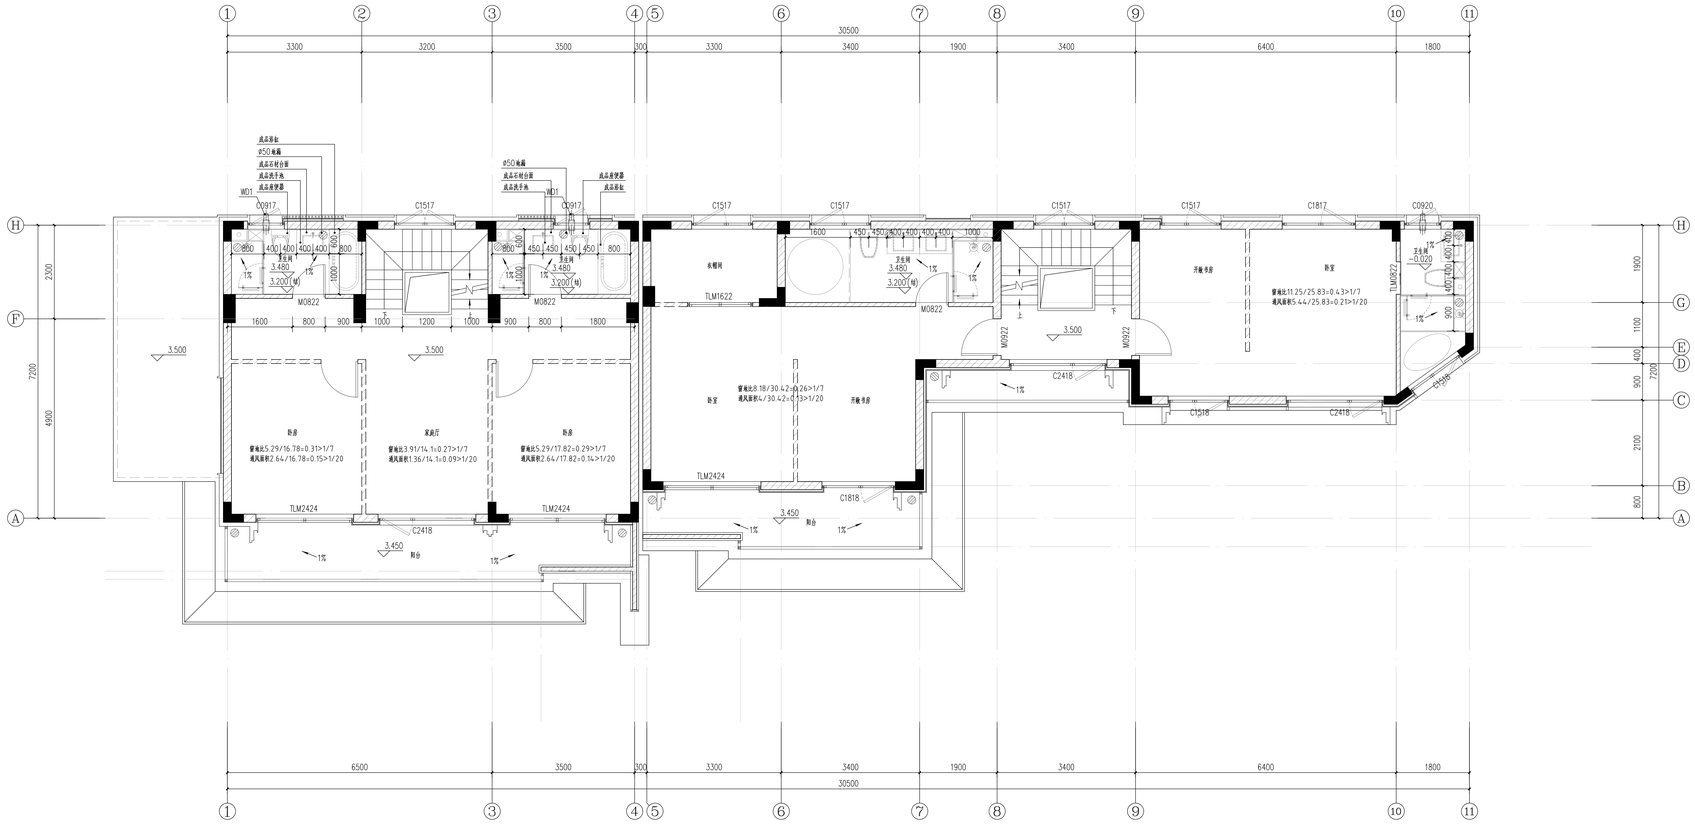

联排1#楼二层平面 1:50

2025.01.20	A	施工图出图
日 期 Date	版次 Rev.	版次说明 Description

建设单位 Client

杭州优邦置业有限公司

设计单位 Design Institute

SHENDU DESIGN GROUP

项目名称 Project Name

洋溪街道
洋安S-7地块项目工程设计

子项名称 Sub-Project	1#楼		
项目编号 Project No.	25-SDZJ-001	子项编号 Sub-Project No.	01
职 责 Responsibility	姓 名 Name	签 字 Signature	日 期 Date
审 定 Approved by	陆岳		2025.01.20
设计负责人 Designer in charge	黄震		2025.01.20
审 核 Reviewed by	陆岳		2025.01.20
校 对 Checked by	黄震		2025.01.20
专业负责人 Discipline Responsible	陆岳		2025.01.20
设 计 Designed by	陈瑞		2025.01.20
绘 图 Drawn by	陈瑞		2025.01.20

图纸名称 Sheet Title

二层平面图

专 业 Discipline	建筑	阶 段 Stage	施工图
图 号 Sheet No.	建施-03	版 次 Rev.	A

执业签章 Registration Stamp

中华人民共和国一级注册建筑师
姓 名：黄 震
注册号：3102339-013
有效期：至2026年10月

出图签章

工程施工图设计出图专用章
资质证书号:A131023393
有效期至2028年12月22日止
上海市勘察设计行业协会统一颁发

施工图出图
负责人 赵 敏

本图须加盖出图签章，否则一律无效
Invalid Unless Stamped

会签 Coordinated by	建筑 Arch.	结构 Struct.	给排水 Plumb.
	电气 Elec.	暖通 HVAC	动力 Power